

THE COLLECTION

by Kronos Homes
www.kronoscollection.es





ÁTICO de 4 DORMITORIOS

Superficies aproximadas:

S.Útil	129,20 m2	<div><div>A</div></div>	<div><div>A</div></div>
S.Const. (incl. comunes)	178,02 m2	<div><div>B</div></div>	
S.Terraza descubierta	69,80 m2	<div><div>C</div></div>	
Solarium (incl. jacuzzi)	83,70 m2	<div><div>D</div></div>	
		<div><div>E</div></div>	
		<div><div>F</div></div>	
		<div><div>G</div></div>	

Bloque 1
Portal 2
Planta 4º Letra B

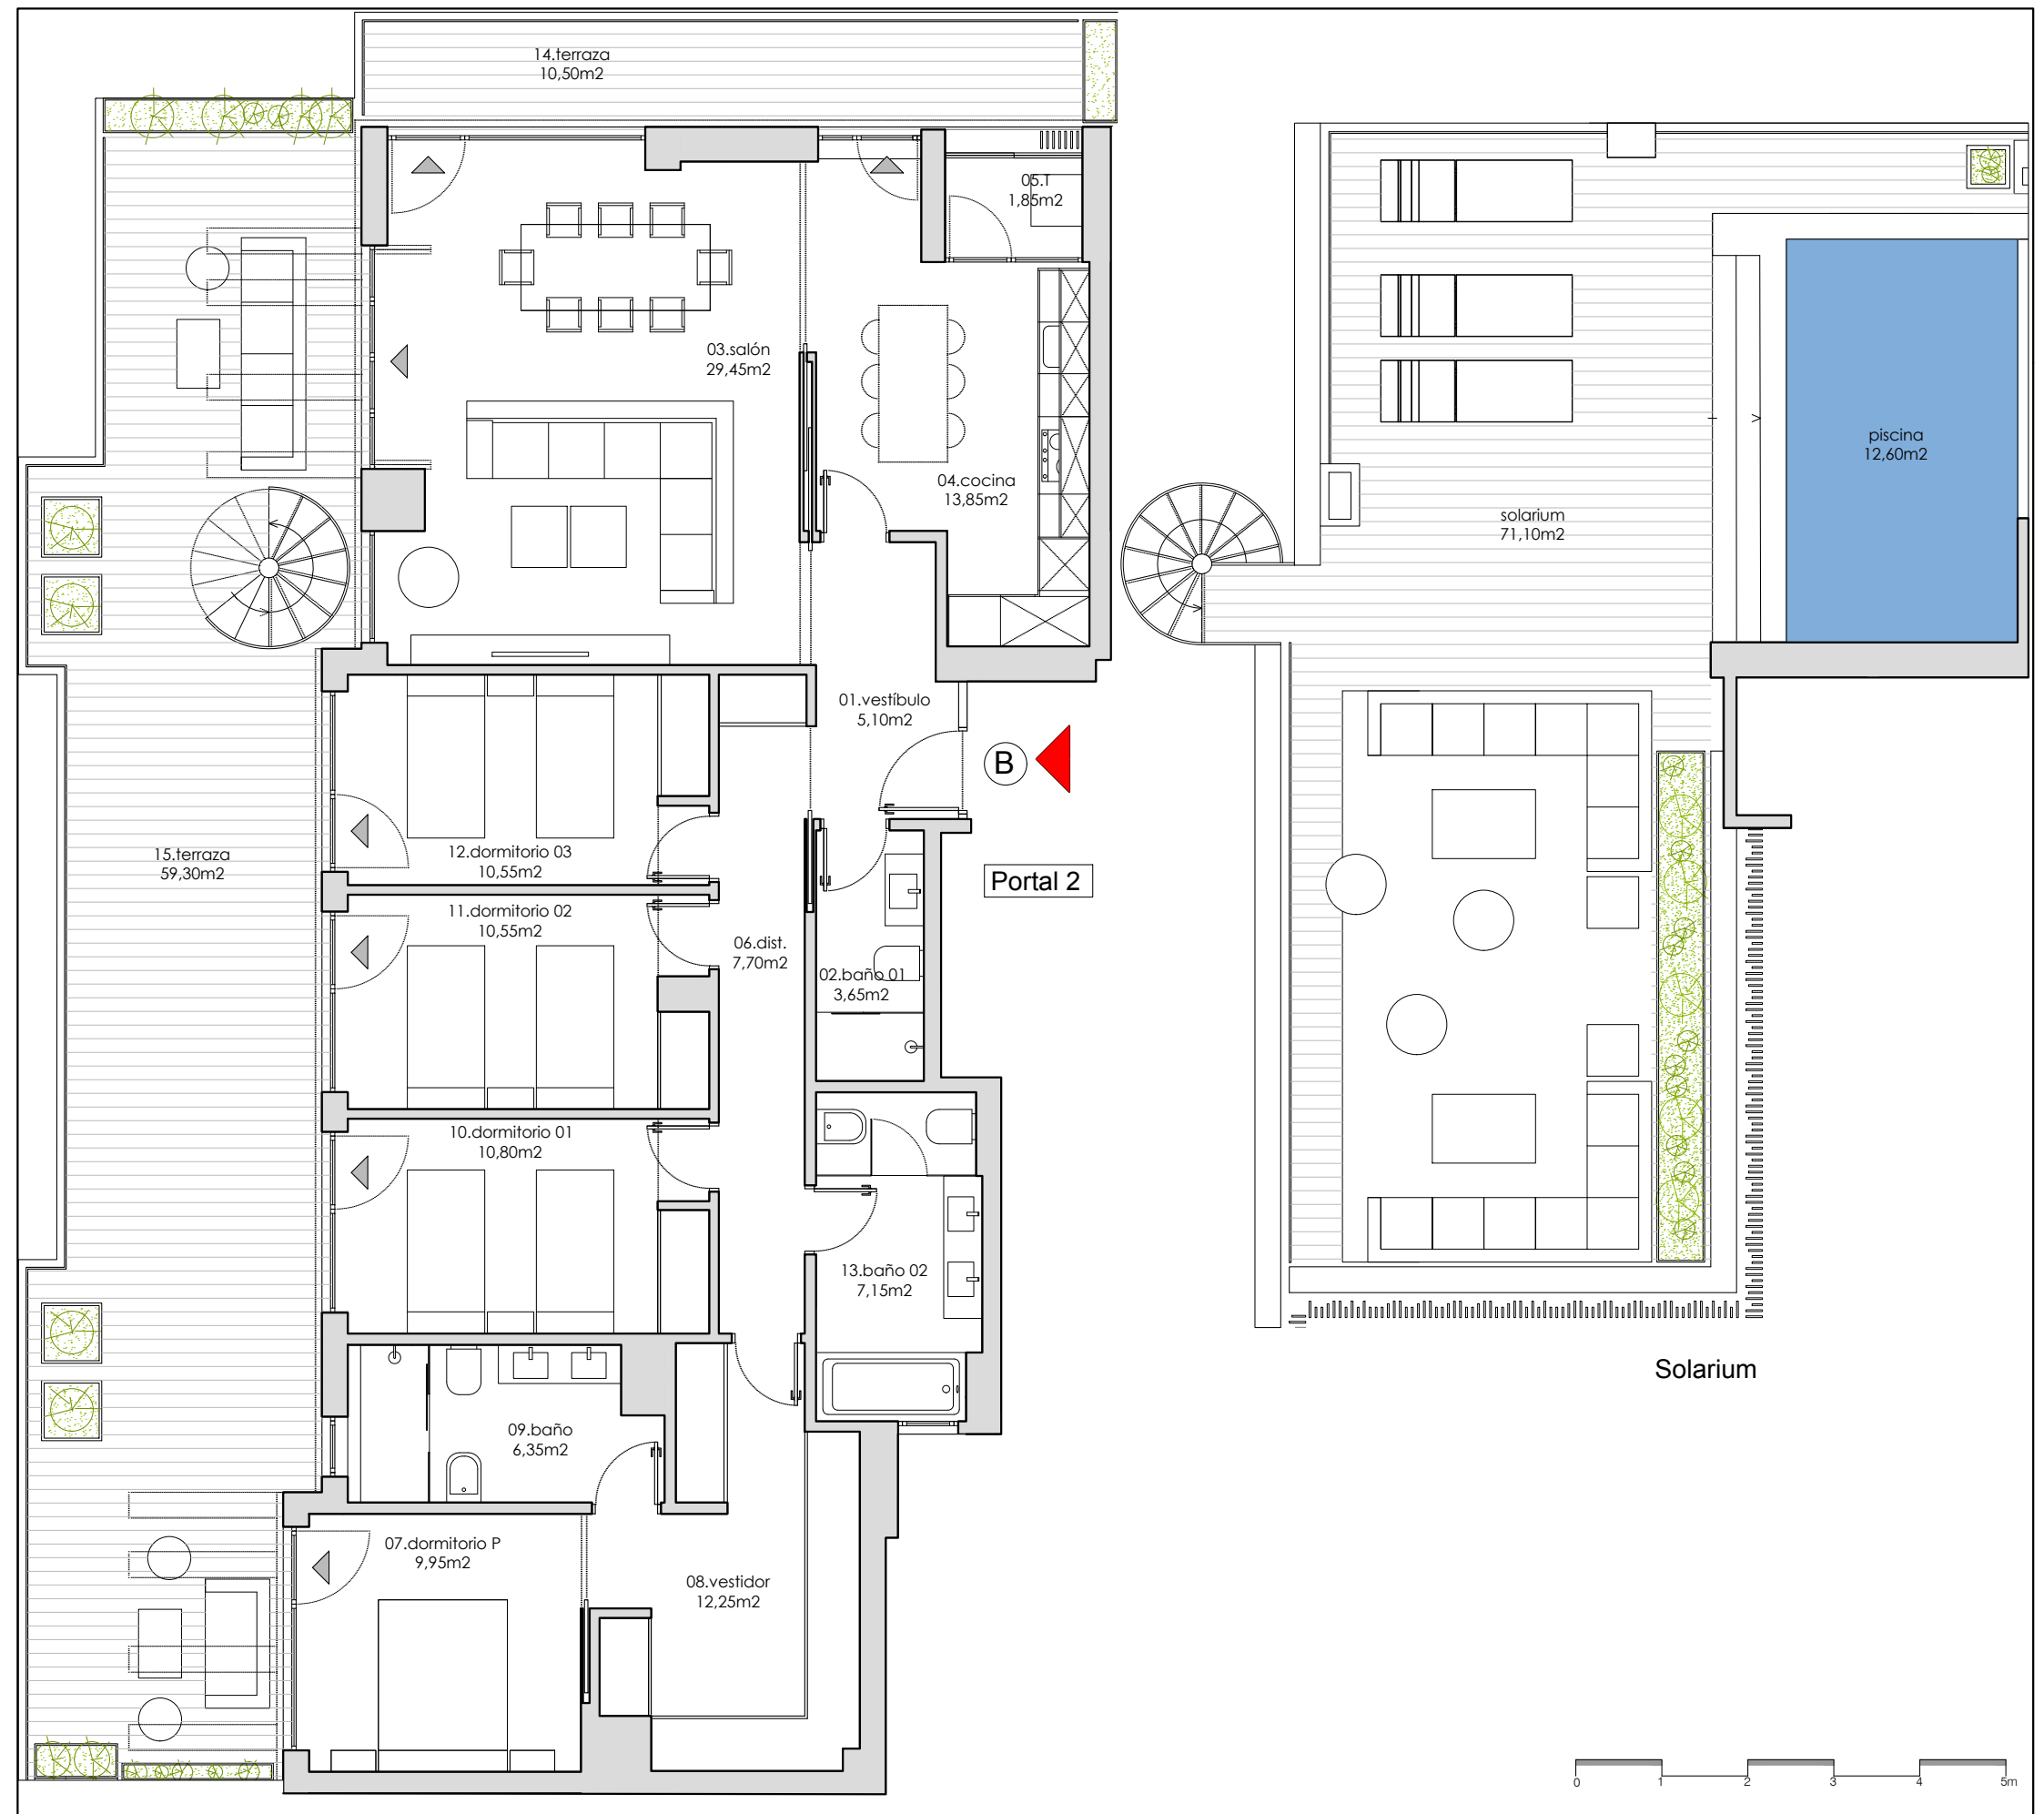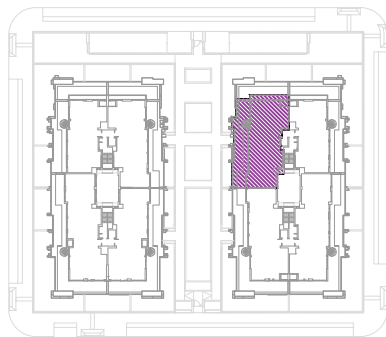

NOTA: el presente plano es un avance de proyecto y es orientativo, no constituye documento contractual; sujeto a modificaciones por exigencias técnicas, jurídicas o administrativas derivadas de la obtención de todos los permisos y licencias reglamentarios, así como por necesidades constructivas o de diseño derivadas del desarrollo del proyecto y de la Dirección de Obra. Las superficies útiles tienen carácter provisional. La jardinería, el mobiliario urbano y el amueblamiento es ficticio teniendo validez únicamente a efectos decorativos.