


#PUREDESIGN

PARCELA  
63

VT 06.1

3 dormitorios  
2 baños  
Terraza  
Jardín

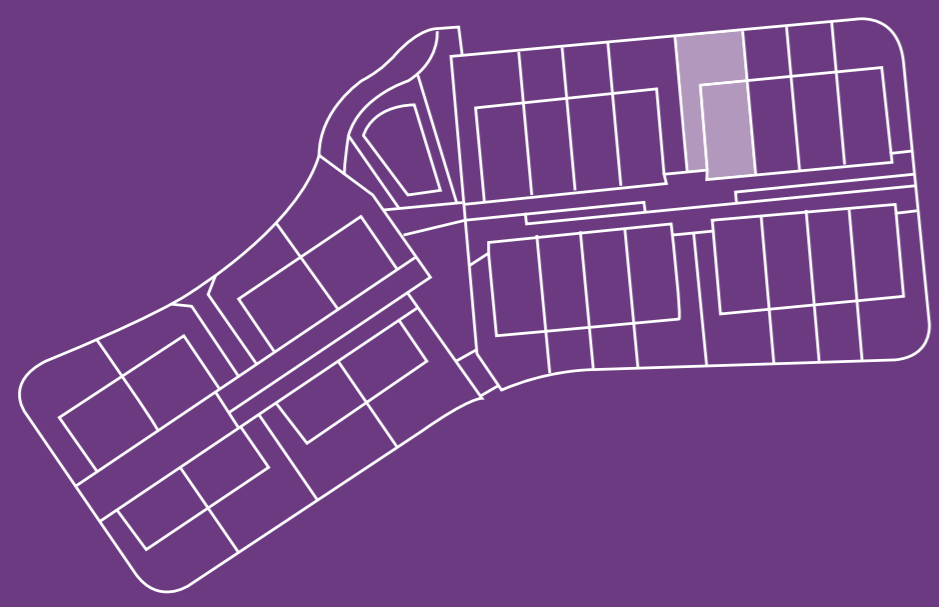

EDEN

by Kronos Homes

SUPERFICIES APROXIMADAS

| SUPERFICIES ÚTILES             |           |
|--------------------------------|-----------|
| Superficie útil interior SR    | 118,95 m² |
| Superficie útil interior BR    | 0,00 m²   |
| Superficie Terraza Cubierta    | 18,56 m²  |
| Superficie Terraza Descubierta | 9,21 m²   |
| Superficie Útil Jardín         | 80,06 m²  |

SUPERFICIES CONSTRUIDAS

|                                 |           |
|---------------------------------|-----------|
| Total Superficie Construida SR  | 143,12 m² |
| Total Superficie Construida BR  | 0,00 m²   |
| Total Superficie Construida EXT | 116,78 m² |

REAL DECRETO 218/2005

|                                    |           |
|------------------------------------|-----------|
| Superficie Útil (SR)               | 130,85 m² |
| Incremento Superficie Útil (SR+BR) | 0,00 m²   |


Versión: 17/2/2020



El presente plano es un avance de proyecto y es orientativo, no constituye documento contractual; sujeto a modificaciones por exigencias técnicas, jurídicas o administrativas derivadas de la obtención de todos los permisos y licencias reglamentarios, así como por necesidades constructivas o de diseño derivadas del desarrollo del proyecto y de la Dirección de Obra. Las superficies útiles tienen carácter provisional hasta la obtención de la correspondiente Licencia de Obras. La jardinería, el mobiliario urbano y el amueblamiento es ficticio, teniendo validez únicamente a efectos decorativos.



PLANTA BAJA

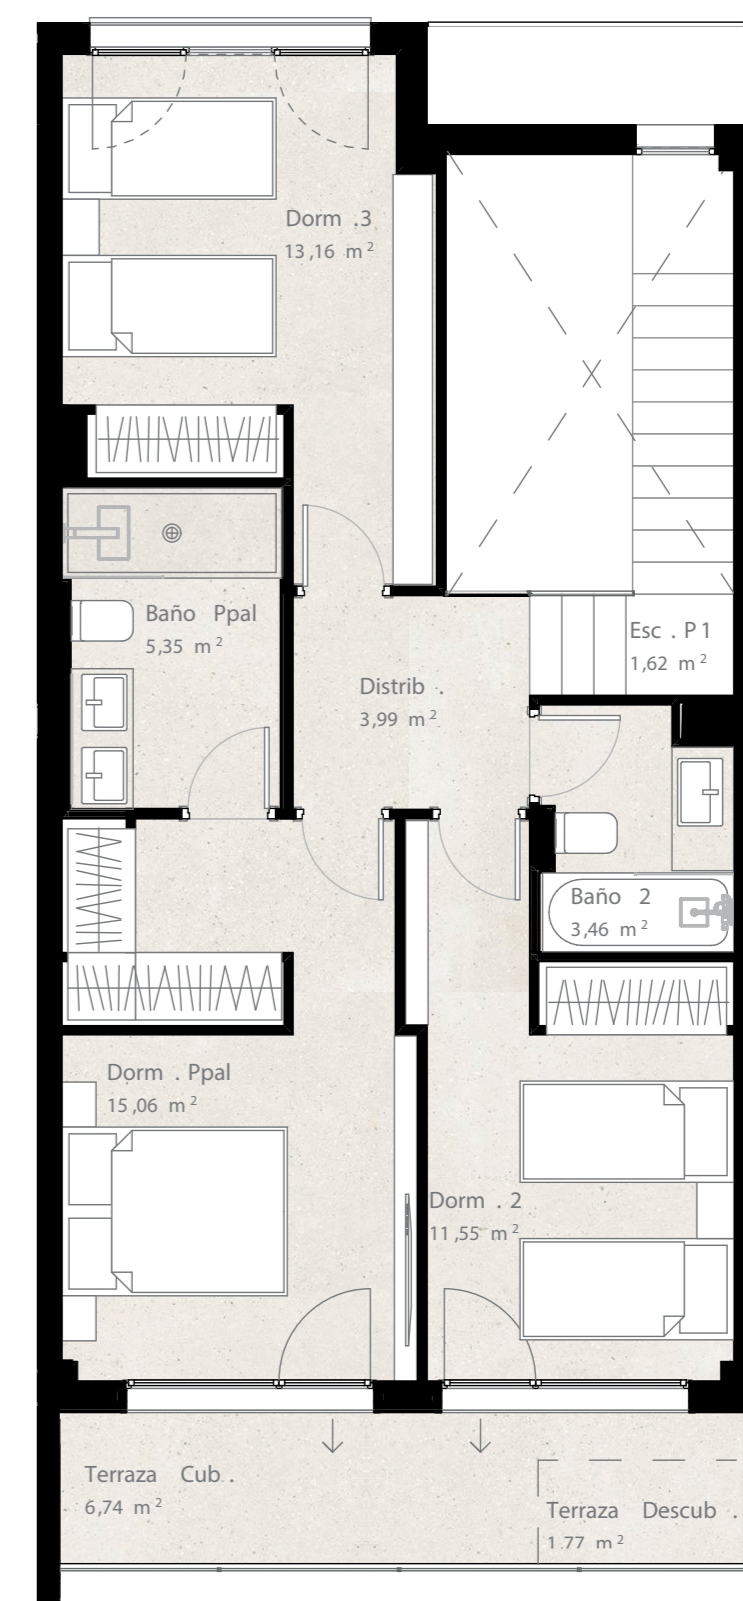

PLANTA PRIMERA

E : 1:125

