

#PUREDESIGN

PARCELA  
41  
VT 06.2

3 dormitorios  
2 baños  
Terraza  
Jardín



EDEN  
*by Kronos Homes*

### SUPERFICIES APROXIMADAS

SUPERFICIES ÚTILES	
Superficie útil interior SR	127,94 m²
Superficie útil interior BR	0,00 m²
Superficie Terraza Cubierta	18,43 m²
Superficie Terraza Descubierta	8,90 m²
Superficie Aparcamiento descubierto	0,00 m²
Superficie Útil Jardín	24,41 m²


SUPERFICIES CONSTRUIDAS	
Total Superficie Construida SR	146,89 m²
Total Superficie Construida BR	0,00 m²
Total Superficie Construida EXT	58,16 m²

REAL DECRETO 218/2005	
Superficie Útil (SR)	140,73 m²
Incremento Superficie Útil (SR+BR)	0,00 m²


Versión: 17/2/2020



El presente plano es un avance de proyecto y es orientativo, no constituye documento contractual; sujeto a modificaciones por exigencias técnicas, jurídicas o administrativas derivadas de la obtención de todos los permisos y licencias reglamentarios, así como por necesidades constructivas o de diseño derivadas del desarrollo del proyecto y de la Dirección de Obra. Las superficies útiles tienen carácter provisional hasta la obtención de la correspondiente Licencia de Obras. La jardinería, el mobiliario urbano y el amueblamiento es ficticio, teniendo validez únicamente a efectos decorativos.

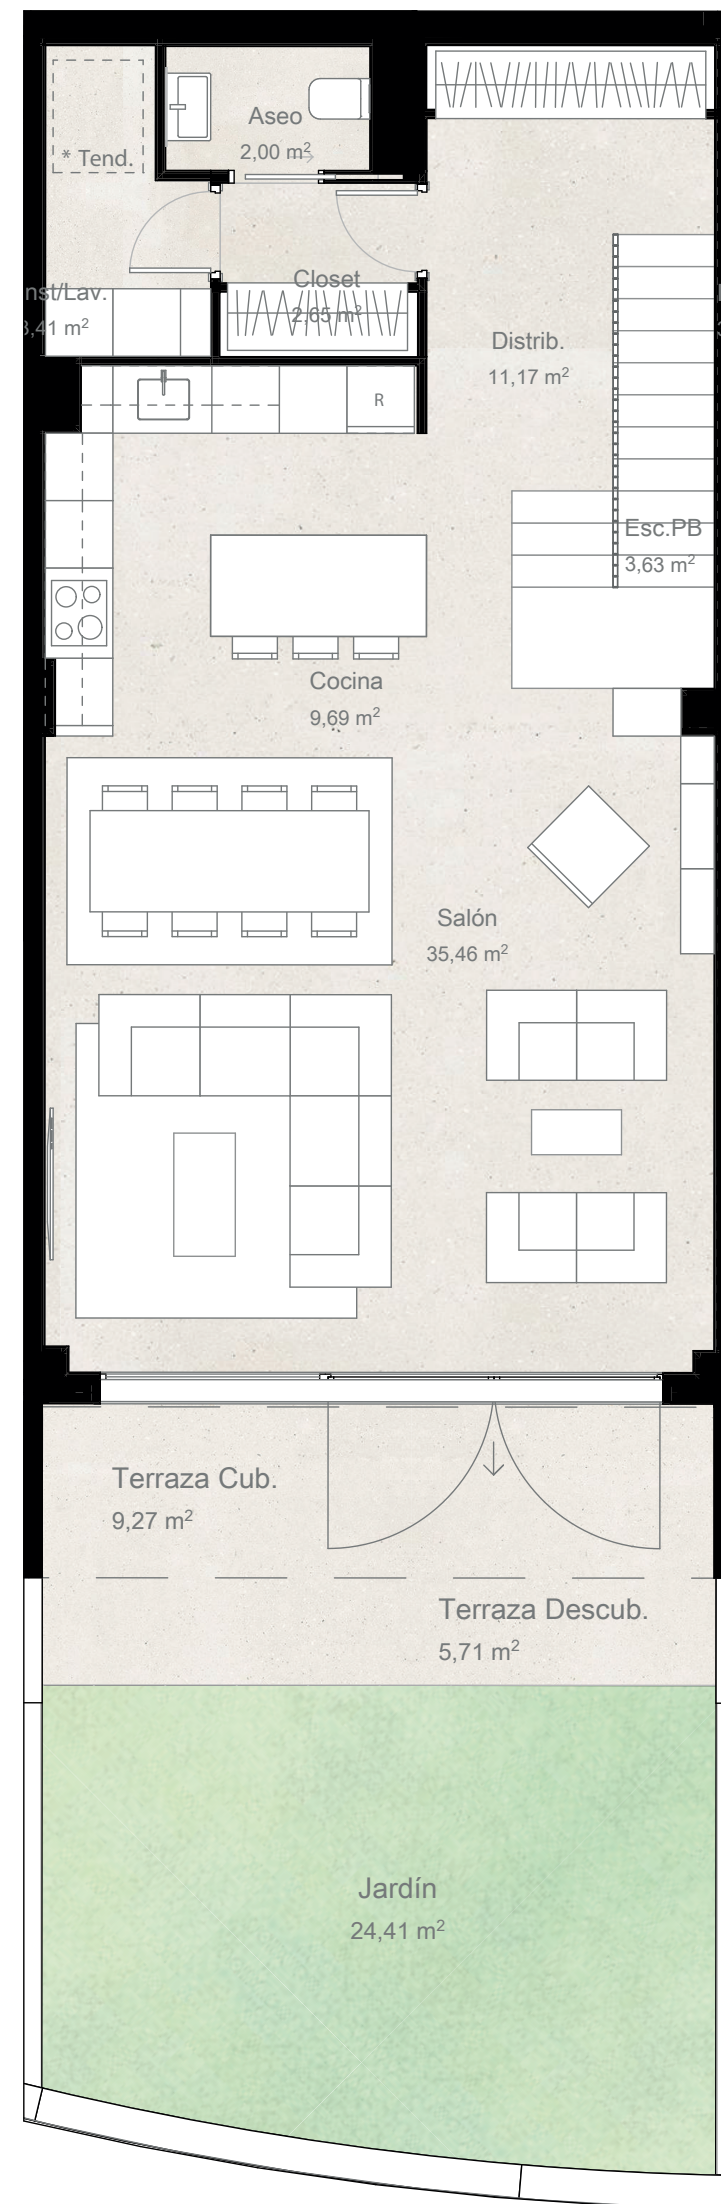

PLANTA BAJA

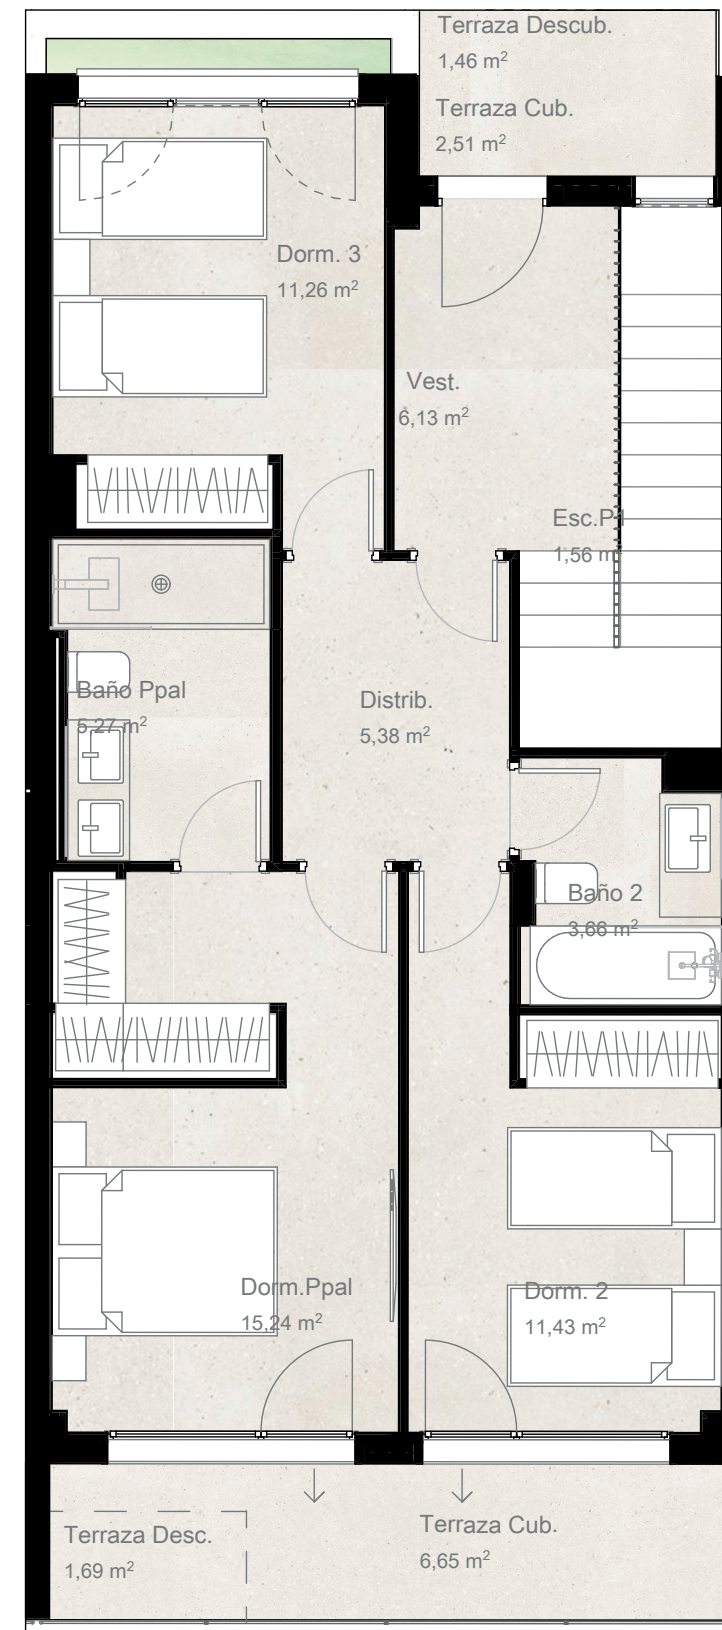

PLANTA PRIMERA

E : 1:125

