


3C

planta 3
portal 6

3 dormitorios
2 baños
Terraza

Superficie útil 193,28
m²m²

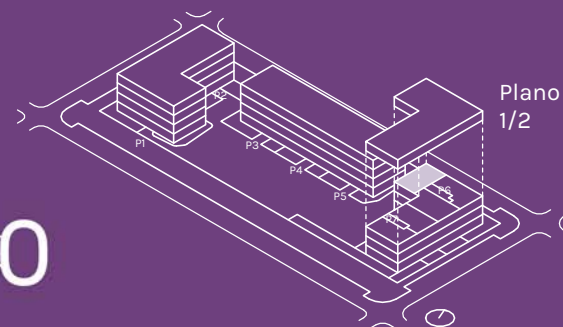

CARACTERÍSTICAS VIVIENDA


- Salón comedor con posibilidad de cocina abierta
- Dormitorio principal con baño ensuite y vestidor
- Amplia terraza
- Solarium

SUPERFICIES APROXIMADAS

	Sup. de proyecto	Decreto 218/2005
Superficie útil interior	81,53 m ²	
Superficie de terraza	14,76 m ²	
Superficie Solarium	97,00 m ²	
Total superficie útil (Incluye útil interior y exterior)	193,28 m ²	89,68 m ²
Total superficie construida (Incluye construida interior, de terrazas y zona común proporcional)	106,30 m ²	114,46 m ²



El presente plano es un avance de proyecto y es orientativo, no constituye documento contractual; sujeto a modificaciones por exigencias técnicas, jurídicas o administrativas derivadas de la obtención de todos los permisos y licencias reglamentarios, así como por necesidades constructivas o de diseño derivadas del desarrollo del proyecto y la dirección de obra. Las superficies útiles tienen carácter provisional hasta la obtención de la correspondiente Licencia de Obras. La jardinería, el mobiliario urbano y el amueblamiento es ficticio teniendo validez únicamente a efectos decorativos

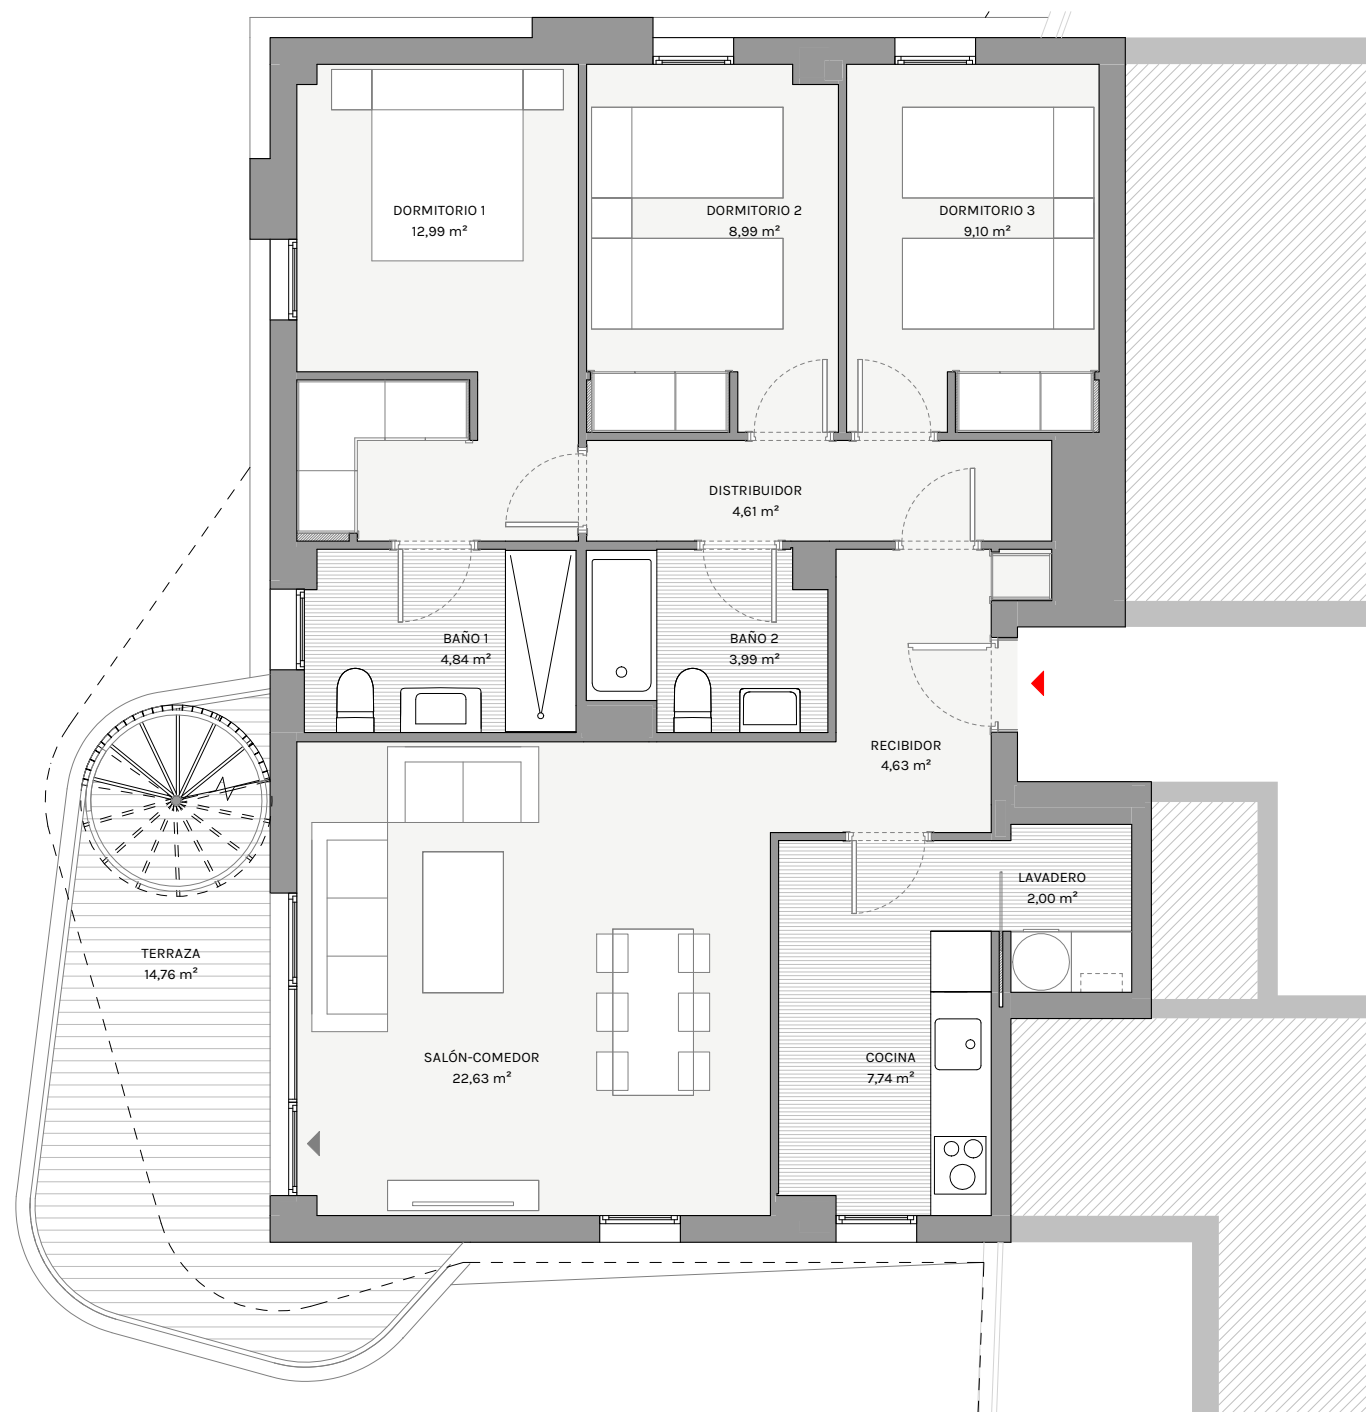

0 0,5 1 2m

#PUREDESIGN




3C

planta 3
portal 6

3 dormitorios
2 baños
Terraza

Superficie útil 193,28
m²m²

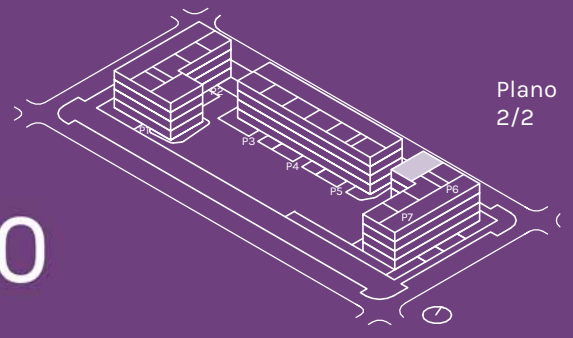

CARACTERÍSTICAS VIVIENDA

- Salón comedor con posibilidad de cocina abierta
- Dormitorio principal con baño ensuite y vestidor
- Amplia terraza
- Solarium

SUPERFICIES APROXIMADAS

	Sup. de proyecto	Decreto 218/2005
Superficie útil interior	81,53 m ²	
Superficie de terraza	14,76 m ²	
Superficie Solarium	97,00 m ²	
Total superficie útil (Incluye útil interior y exterior)	193,28 m ²	89,68 m ²
Total superficie construida (Incluye construida interior, de terrazas y zona común proporcional)	106,30 m ²	114,46 m ²



El presente plano es un avance de proyecto y es orientativo, no constituye documento contractual; sujeto a modificaciones por exigencias técnicas, jurídicas o administrativas derivadas de la obtención de todos los permisos y licencias reglamentarios, así como por necesidades constructivas o de diseño derivadas del desarrollo del proyecto y la dirección de obra. Las superficies útiles tienen carácter provisional hasta la obtención de la correspondiente Licencia de Obras. La jardinería, el mobiliario urbano y el amueblamiento es ficticio teniendo validez únicamente a efectos decorativos

