



www.kronosfinca.com


Vivienda 25A Tipo 4A



Superficies Aproximadas:

SUPERFICIE ÚTIL APROX.	71.80 m ²
SUPERFICIE TERRAZA JARDÍN	173.80 m ²
SUPERFICIE CONSTRUIDA APROX.	84.90 m ²

Las superficies indicadas están calculadas conforme al Decreto 218/2005 de información al consumidor en la compraventa y arrendamiento de viviendas.

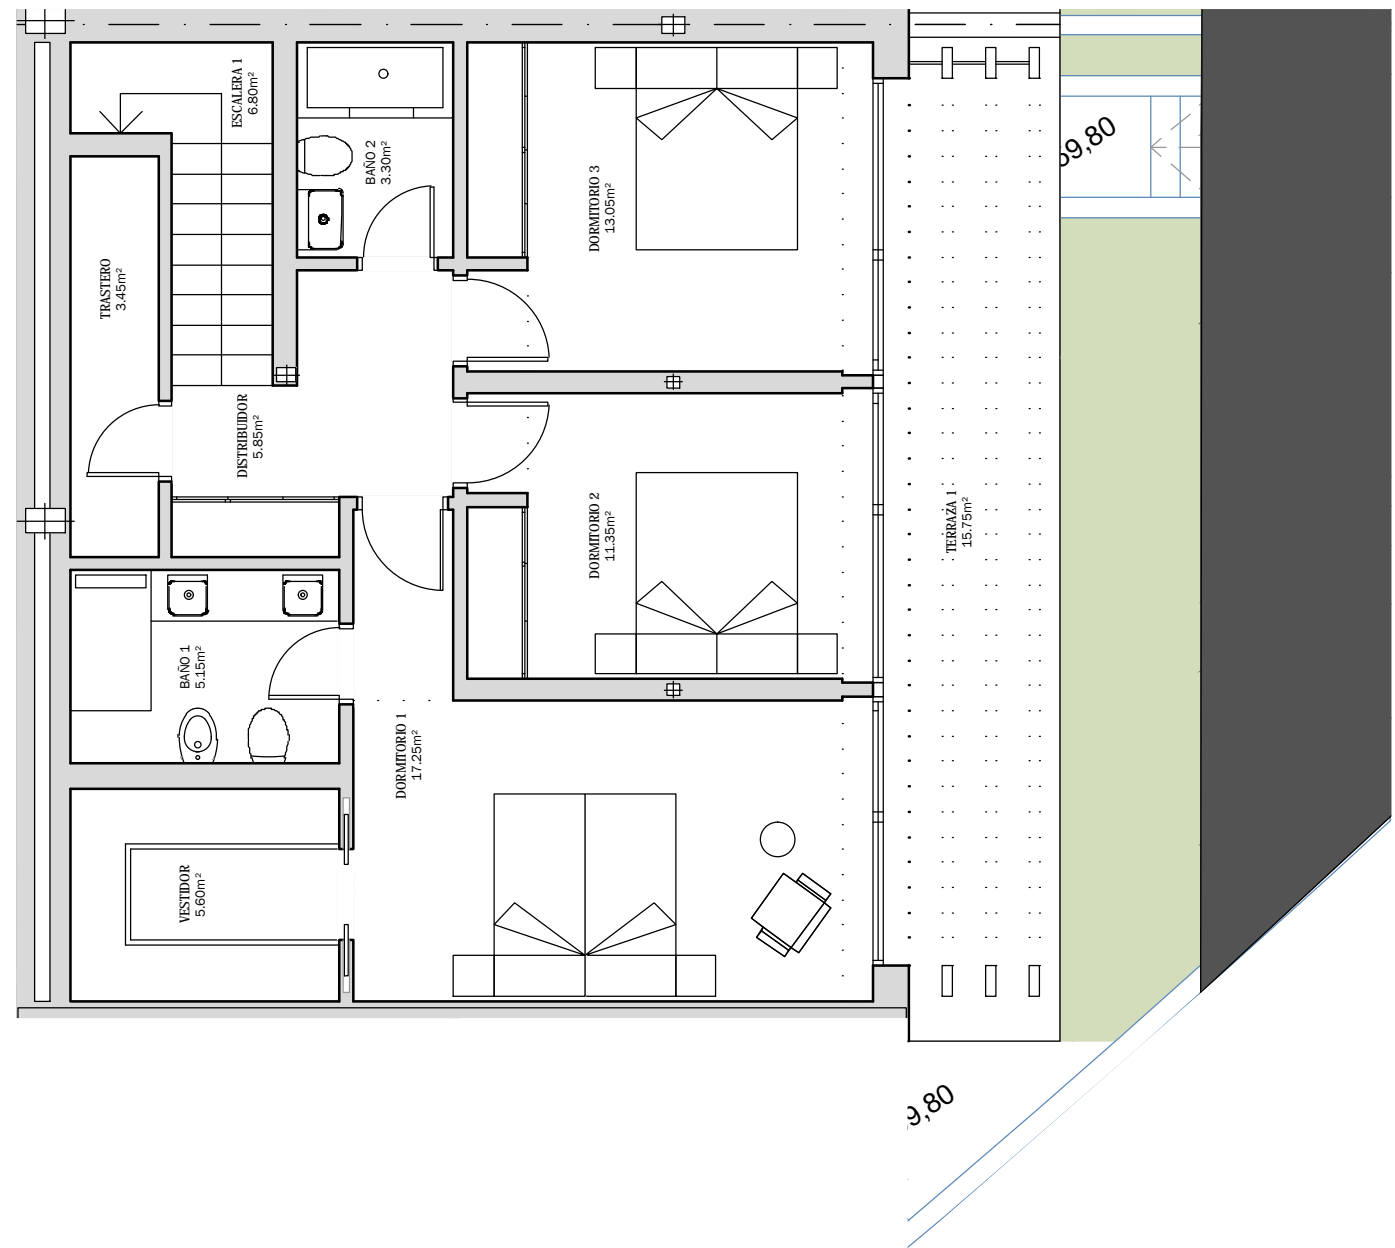

ESCALA: 1/75
0 1 2 3 4 5 m.