


#PUREDESIGN

# A1

Vivienda 36

3 dormitorios + despacho  
2 baños + 1 aseo  
Terrazas y jardín  
Cocina abierta  
Superficie útil 230,10 m<sup>2</sup>

THE VALLEY  
by Kronos Homes

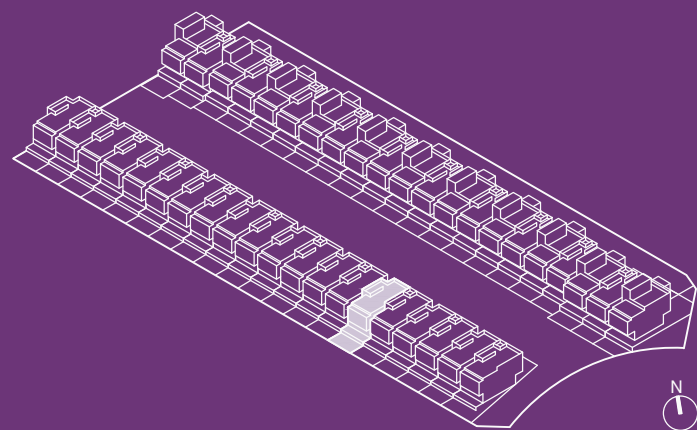

## SUPERFICIES APROXIMADAS


Sup.de proyecto

Superficie útil interior	132,10 m <sup>2</sup>
Superficie útil exterior	98,00 m <sup>2</sup>
Total superficie construida (incluye construida interior y zona común proporcional)	162,10 m <sup>2</sup>


Versión: 19/03/2020

KRONOS  
HOMES


El presente plano es un avance de proyecto y es orientativo, no constituye documento contractual; sujeto a modificaciones por exigencias técnicas, jurídicas o administrativas derivadas de la obtención de todos los permisos y licencias reglamentarios, así como por necesidades constructivas o de diseño derivadas del desarrollo del proyecto y de la Dirección de Obra. Las superficies útiles tienen carácter provisional hasta la obtención de la correspondiente Licencia de Obras. La jardinería, el mobiliario urbano y el amueblamiento es ficticio, teniendo validez únicamente a efectos decorativos.

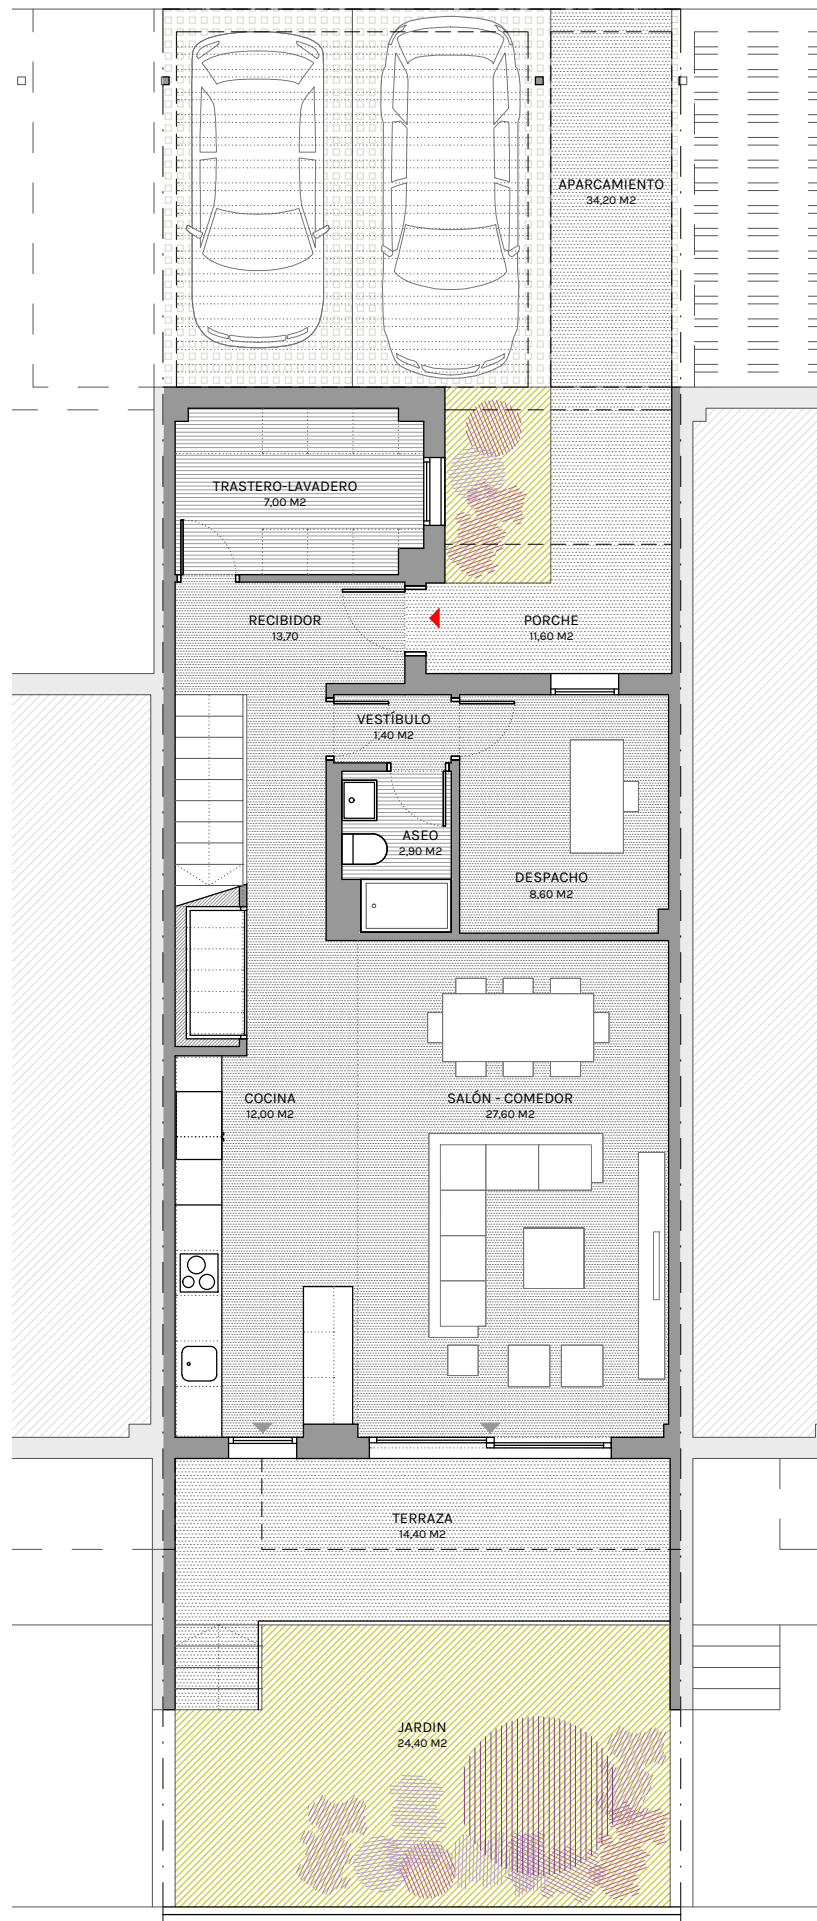

Planta Baja

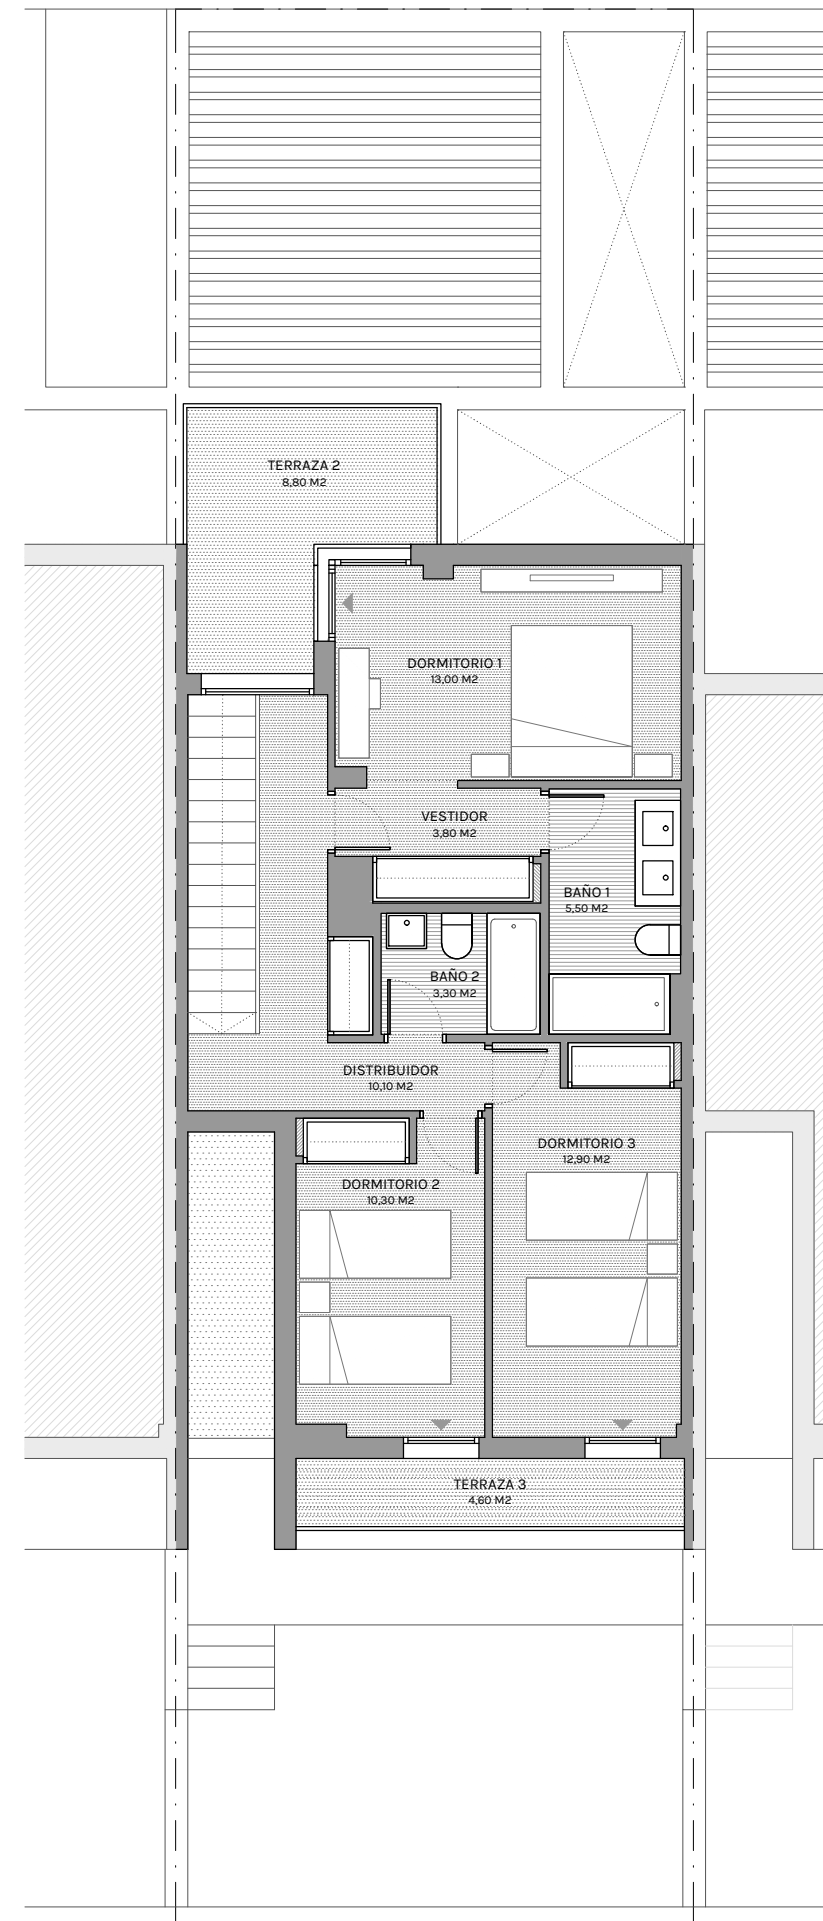

Planta Primera

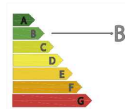

0 1 2 3 m

